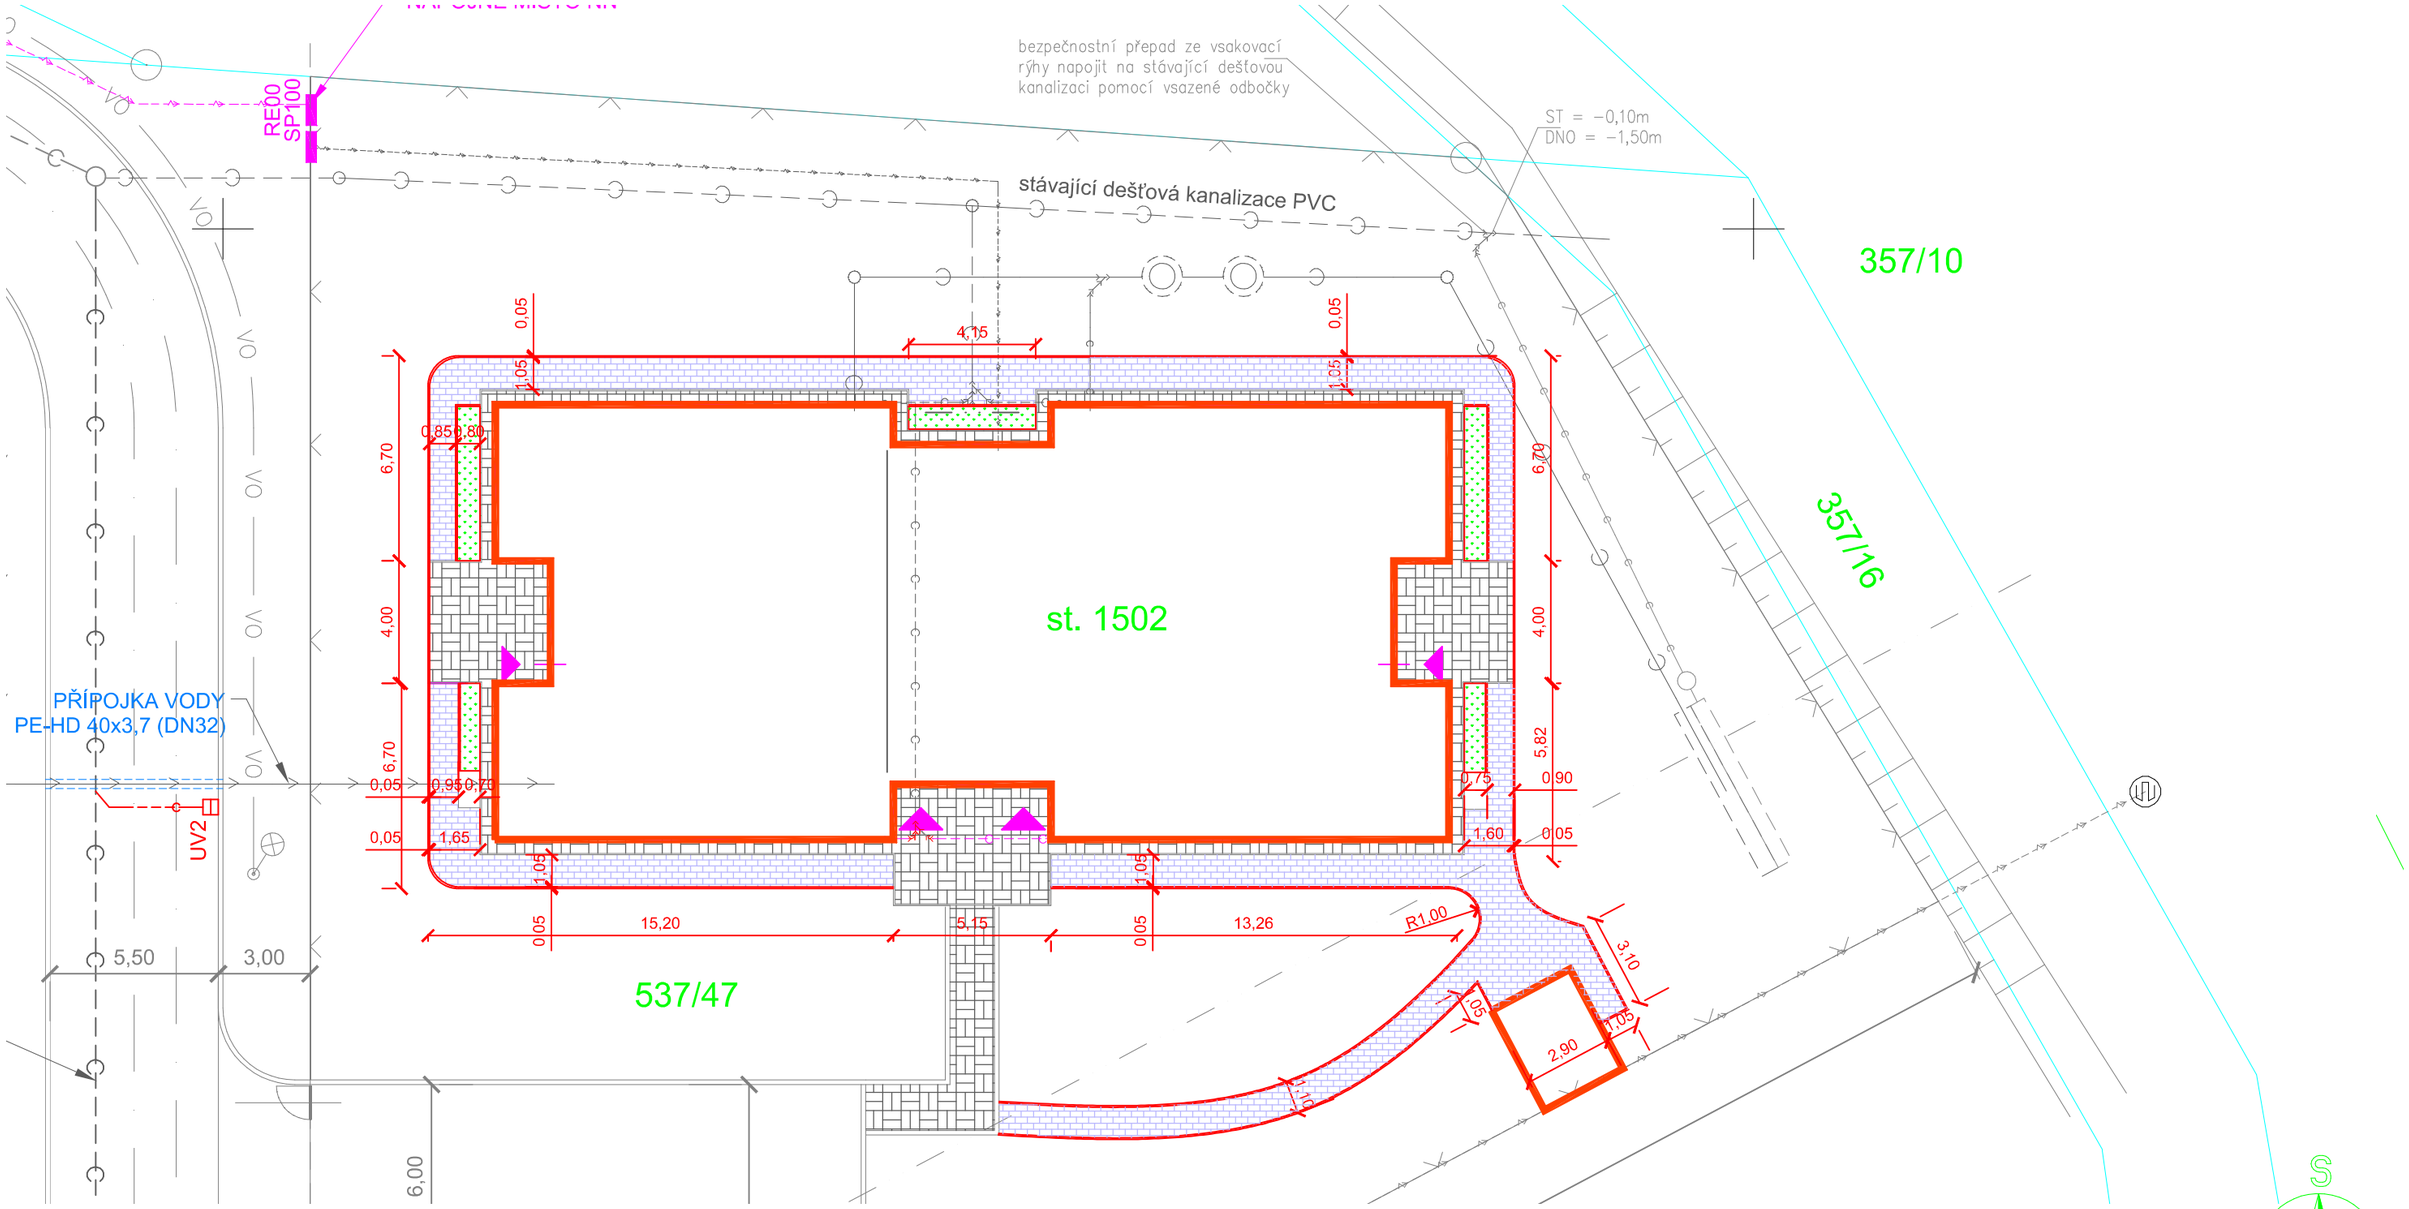

LEGENDA:

- ZÁMKOVÁ DLAŽBA SKLÁDANÁ, PARKETA ŠEDÁ 200/100/6 (124 m2)
- ZÁMKOVÁ DLAŽBA STÁVAJÍCÍ
- NOVĚ VZNIKLÝ PROSTOR NA ZÁHONKY (15 m2)
- ZAHRADNÍ OBRUBNÍK 100/25/5 cm (165 mb)

POZNÁMKA:

- poloměry oblouků v rozích 1,0 m
- nová dlažba bude navazovat na stávající dlážděný okapový chodník zakončený zahradním obrubníkem

Vypracoval: Ing. Jaroslav DVOŘÁK	Hlavní inženýr projektu: Ing. Jaroslav DVOŘÁK	SINC Sinc s.r.o. IČ: 288 14 87 www.sinc.cz mobil: +420 775 124 685	
Investor: Domov sociálních služeb Slatiňany, Kláštěrní 795, Slatiňany			
Místo stavby: Presy 887, 538 21 Slatiňany			
Akce: DSS Slatiňany, Presy 887 - rozšíření zpevněných ploch		Formát: A3 Datum: 04/2018 Stupeň: DUR Zakáz. č.: 180402 Měřítko: 1:200	Paré:
Výkres: **SITUACE**			Č.v. **C**